

**Agenzia del Territorio
CATASTO FABBRICATI
Ufficio Provinciale di
Vibo Valentia**

Dichiarazione protocollo n. VV0010233 del 15/02/2005

Planimetria di u.i.u. in Comune di Vibo Valentia

Localita' Moderata Durant

civ. SNC

Identificativi Catastali:

Sezione: _____

Foglio: _____

Particella: _____

Subalterno: _____

Compilata da:
Losiggio Raffaele

Iscritto all'albo:
Geometri


Prov. Vibo Valentia

N. 327

Scheda n. 1

Scala 1:200

PIANO QUINTO

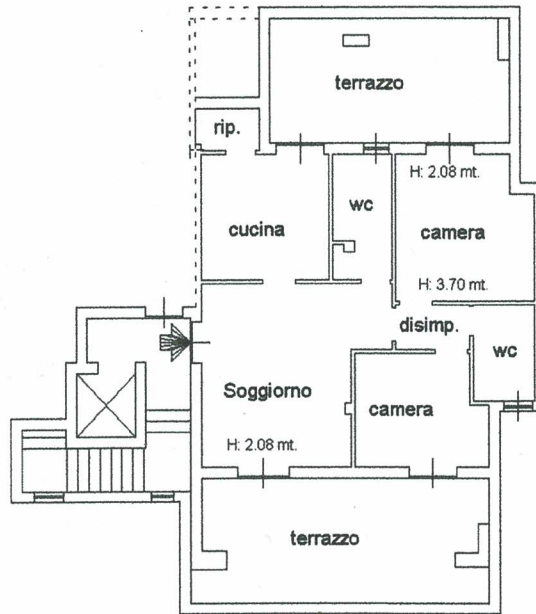

Ultima planimetria in atti

Data: 20/06/2023 - n. T158941 - Richiedente: MNTSVR82E21F537E

Totale schede: 1 - Formato di acquisizione: A4(210x297) - Formato stampa richiesto: A4(210x297)

